

FLUCHT- UND RETTUNGSPLAN

Verhalten im Brandfall Ruhe bewahren

- 1. Brand melden**


Brandmelder betätigen oder
Telefon: 112
WER meldet?
WAS ist passiert?
WO ist es passiert?
- 2. In Sicherheit bringen**


Gefährdete Personen mitnehmen
Türen schließen
gekennzeichneten Fluchtwegen folgen
Auf Anweisungen achten
- 3. Löschversuch unternehmen**


Feuerlöscher benutzen

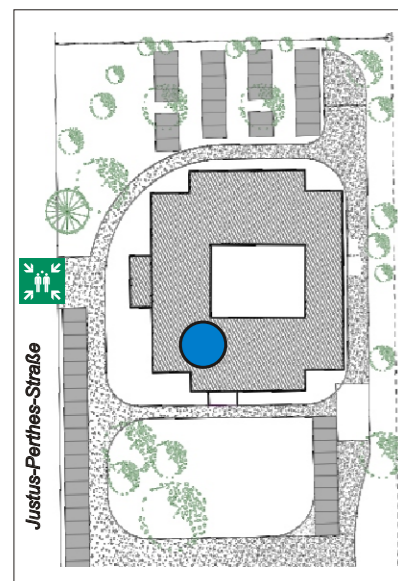
Verhalten bei Unfällen Ruhe bewahren

- 1. Unfall melden**

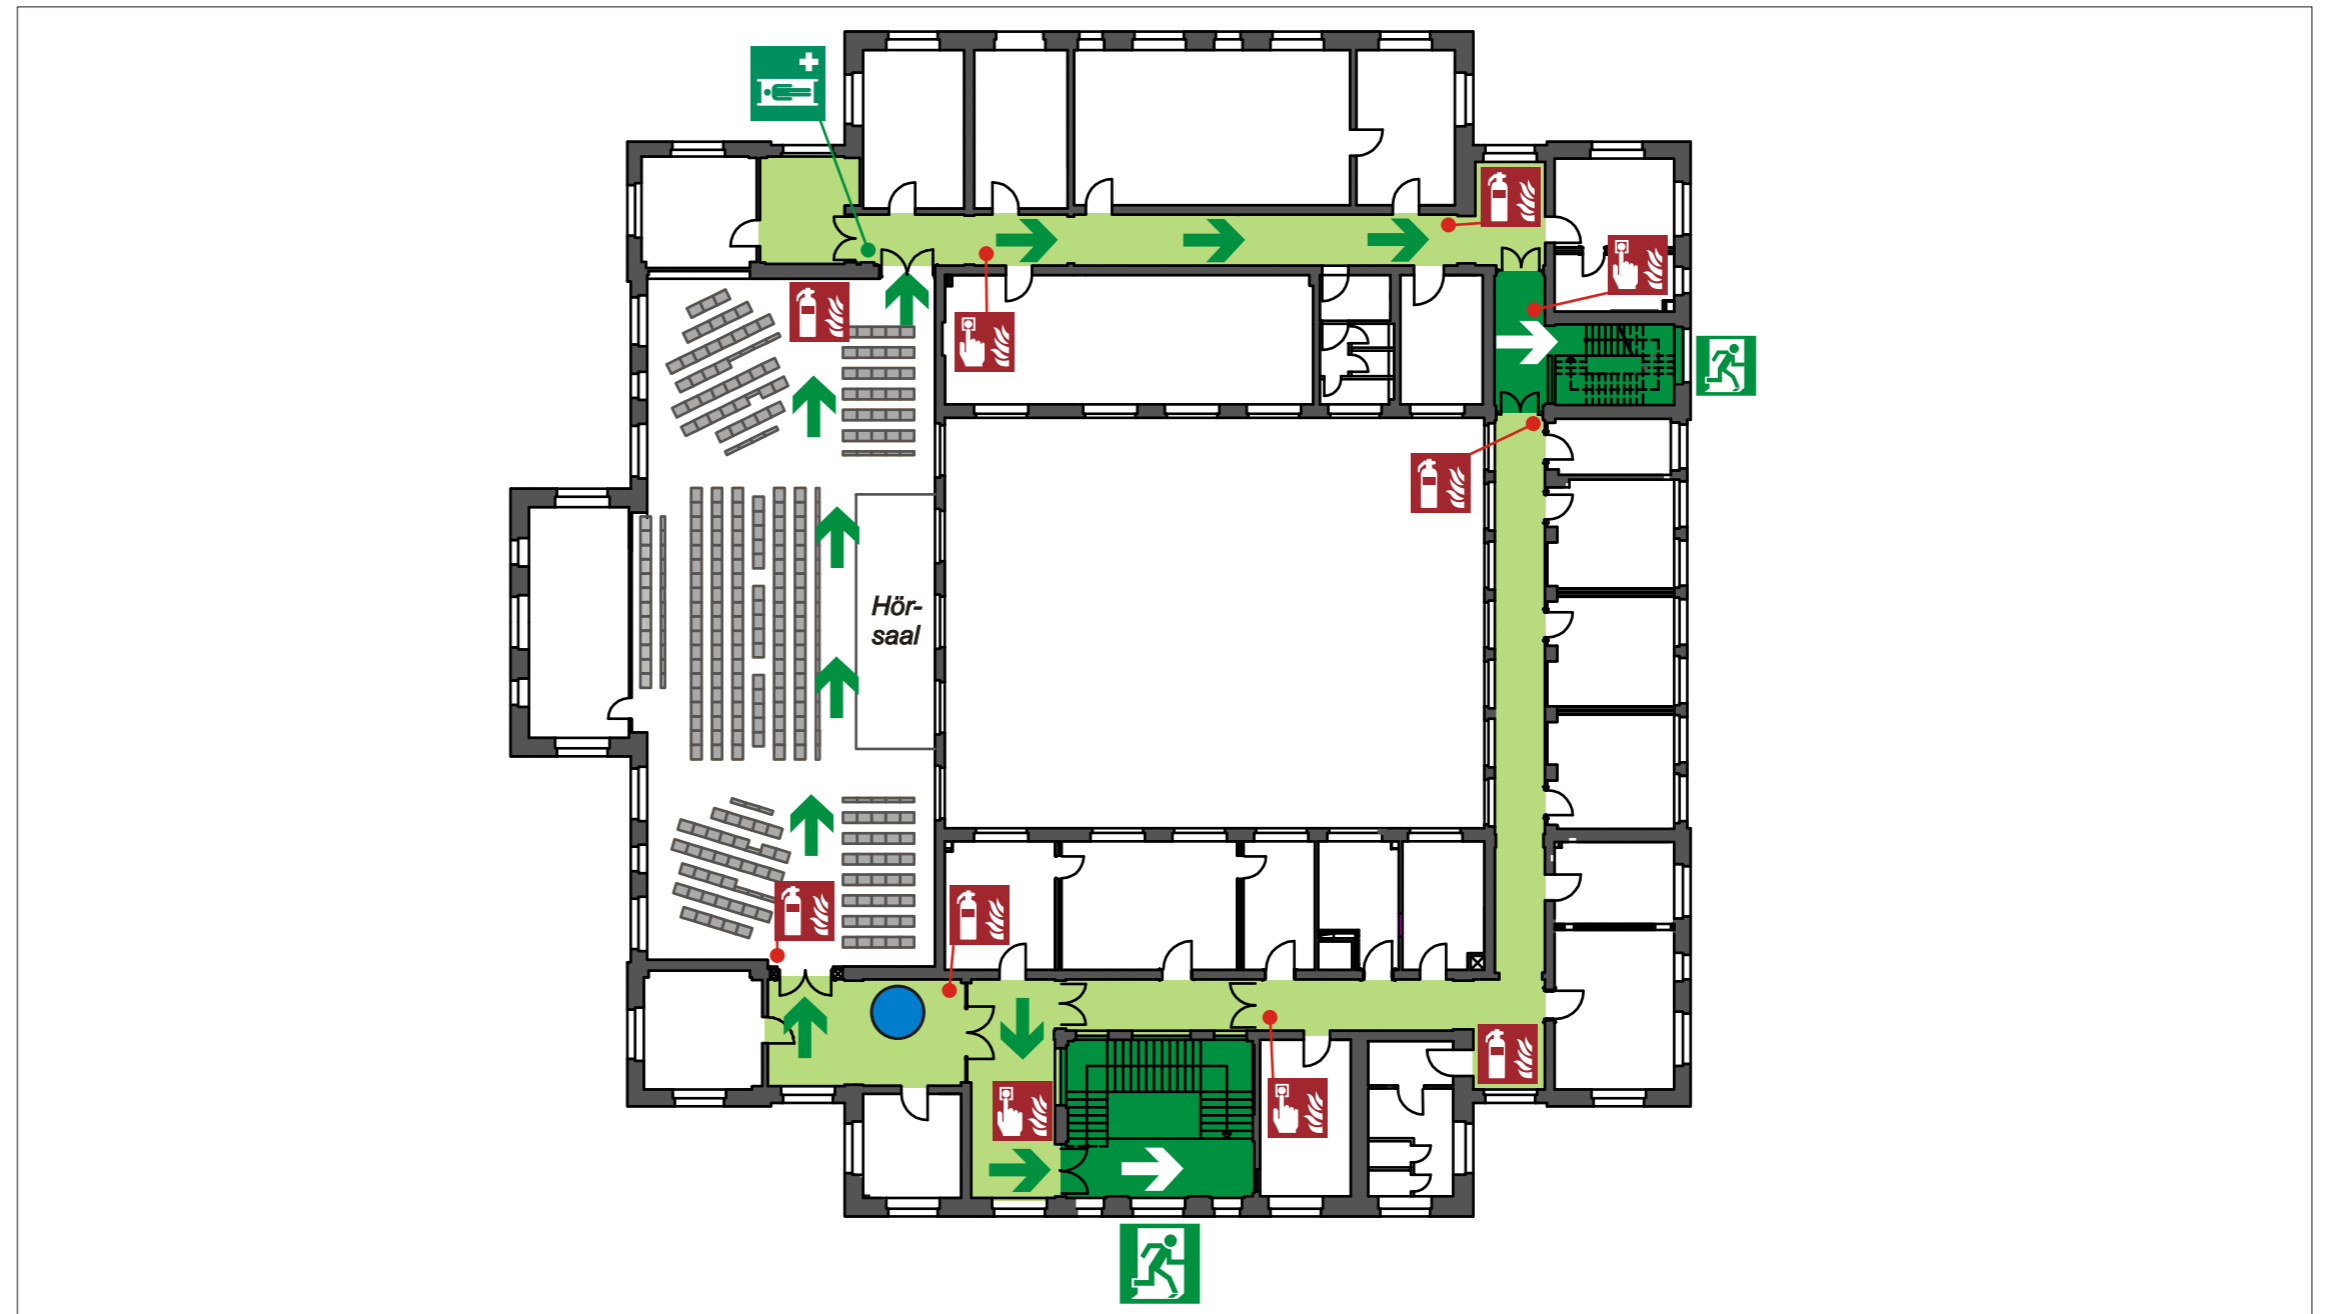

Telefon: 112
WER meldet?
WAS ist passiert?
WO ist es passiert?
Sind Menschen in Gefahr?
- 2. Erste Hilfe**


Absicherung des Unfallortes
Versorgung der Verletzten
Anweisungen beachten
- 3. Weitere Maßnahmen**










Krankenwagen oder Feuerwehr einweisen
Schaulustige entfernen



Übersicht



Legende

-  Standort
-  Brandmelder
-  Feuerlöscher
-  Fluchtweg
-  Notausgang
-  Sammelstelle
-  Flurbereich
-  Treppen / Treppenraum
-  Krankentrage

Musterobjekt

1. Obergeschoß

Musterstraße 2a, ????? Musterort

Erstellt von:

Plan-Nr.:

Stand: ??/??/??